

Kontrakt: **Projekt i budowa drogi ekspresowej S-5**

Odcinek: **7**

Lokalizacja (w km): **od 14 +000 do 25+100,00**




Graficzna prezentacja postępu Robót

w okresie: **styczeń-2019**

LEGENDA:
 ■ wykonano do okresu sprawozdawczego
 ■ wykonano w okresie sprawozdawczym
 ■ zostanie uzupełnione po zatwierdzeniu projektu konstrukcji nawierzchni

jezdnia lewa (kier. Bydgoszcz)

jezdnia prawa (kier. Gniezno)

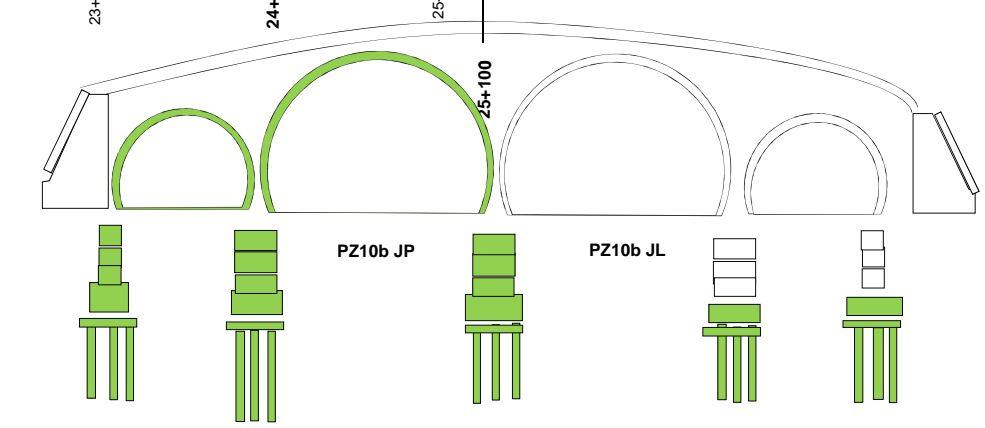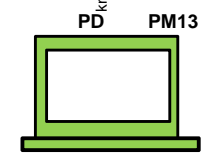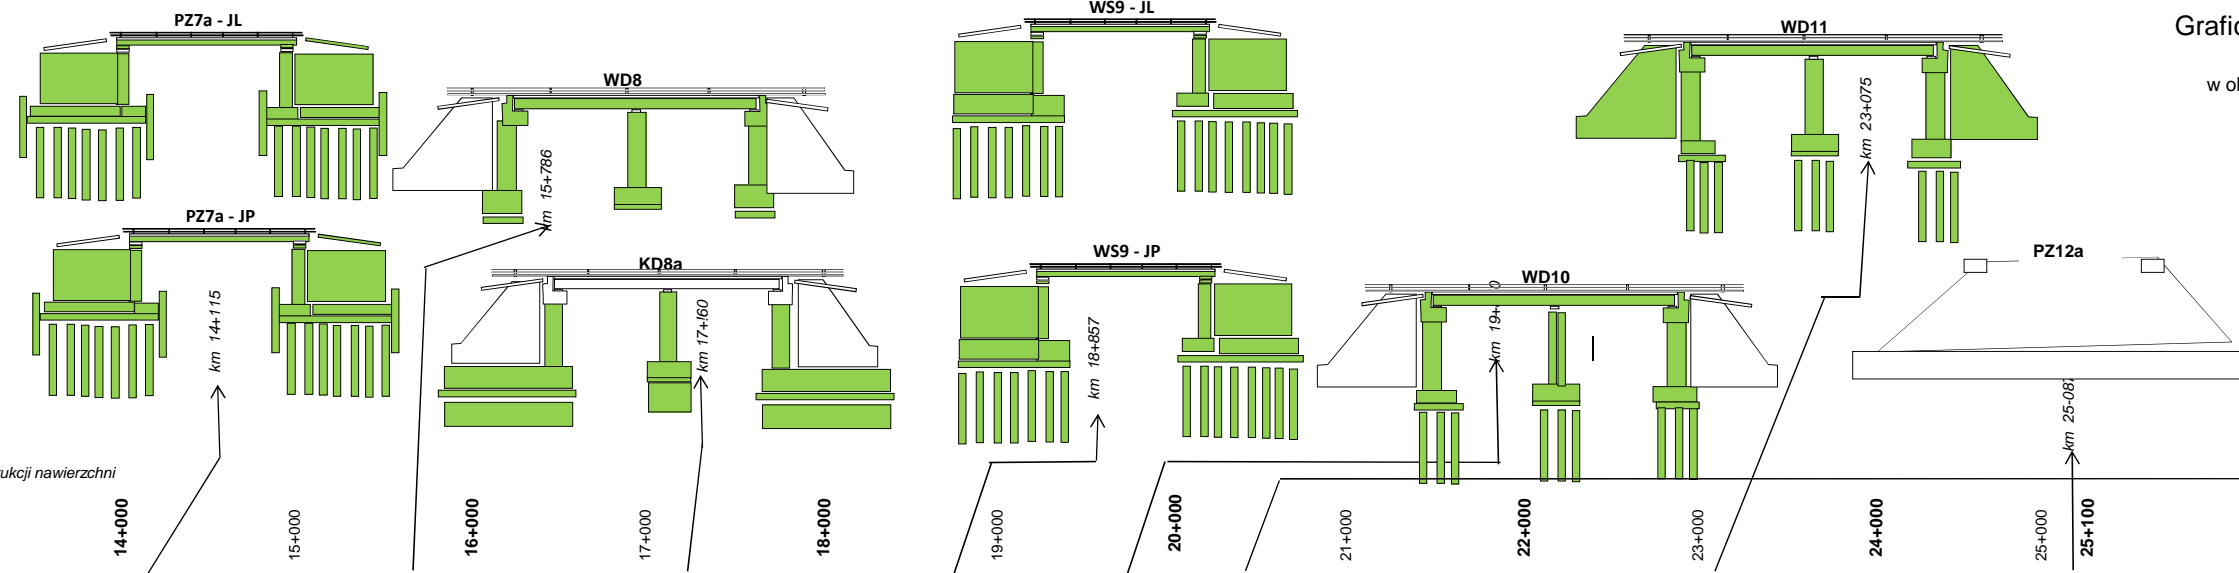

km 20+430